


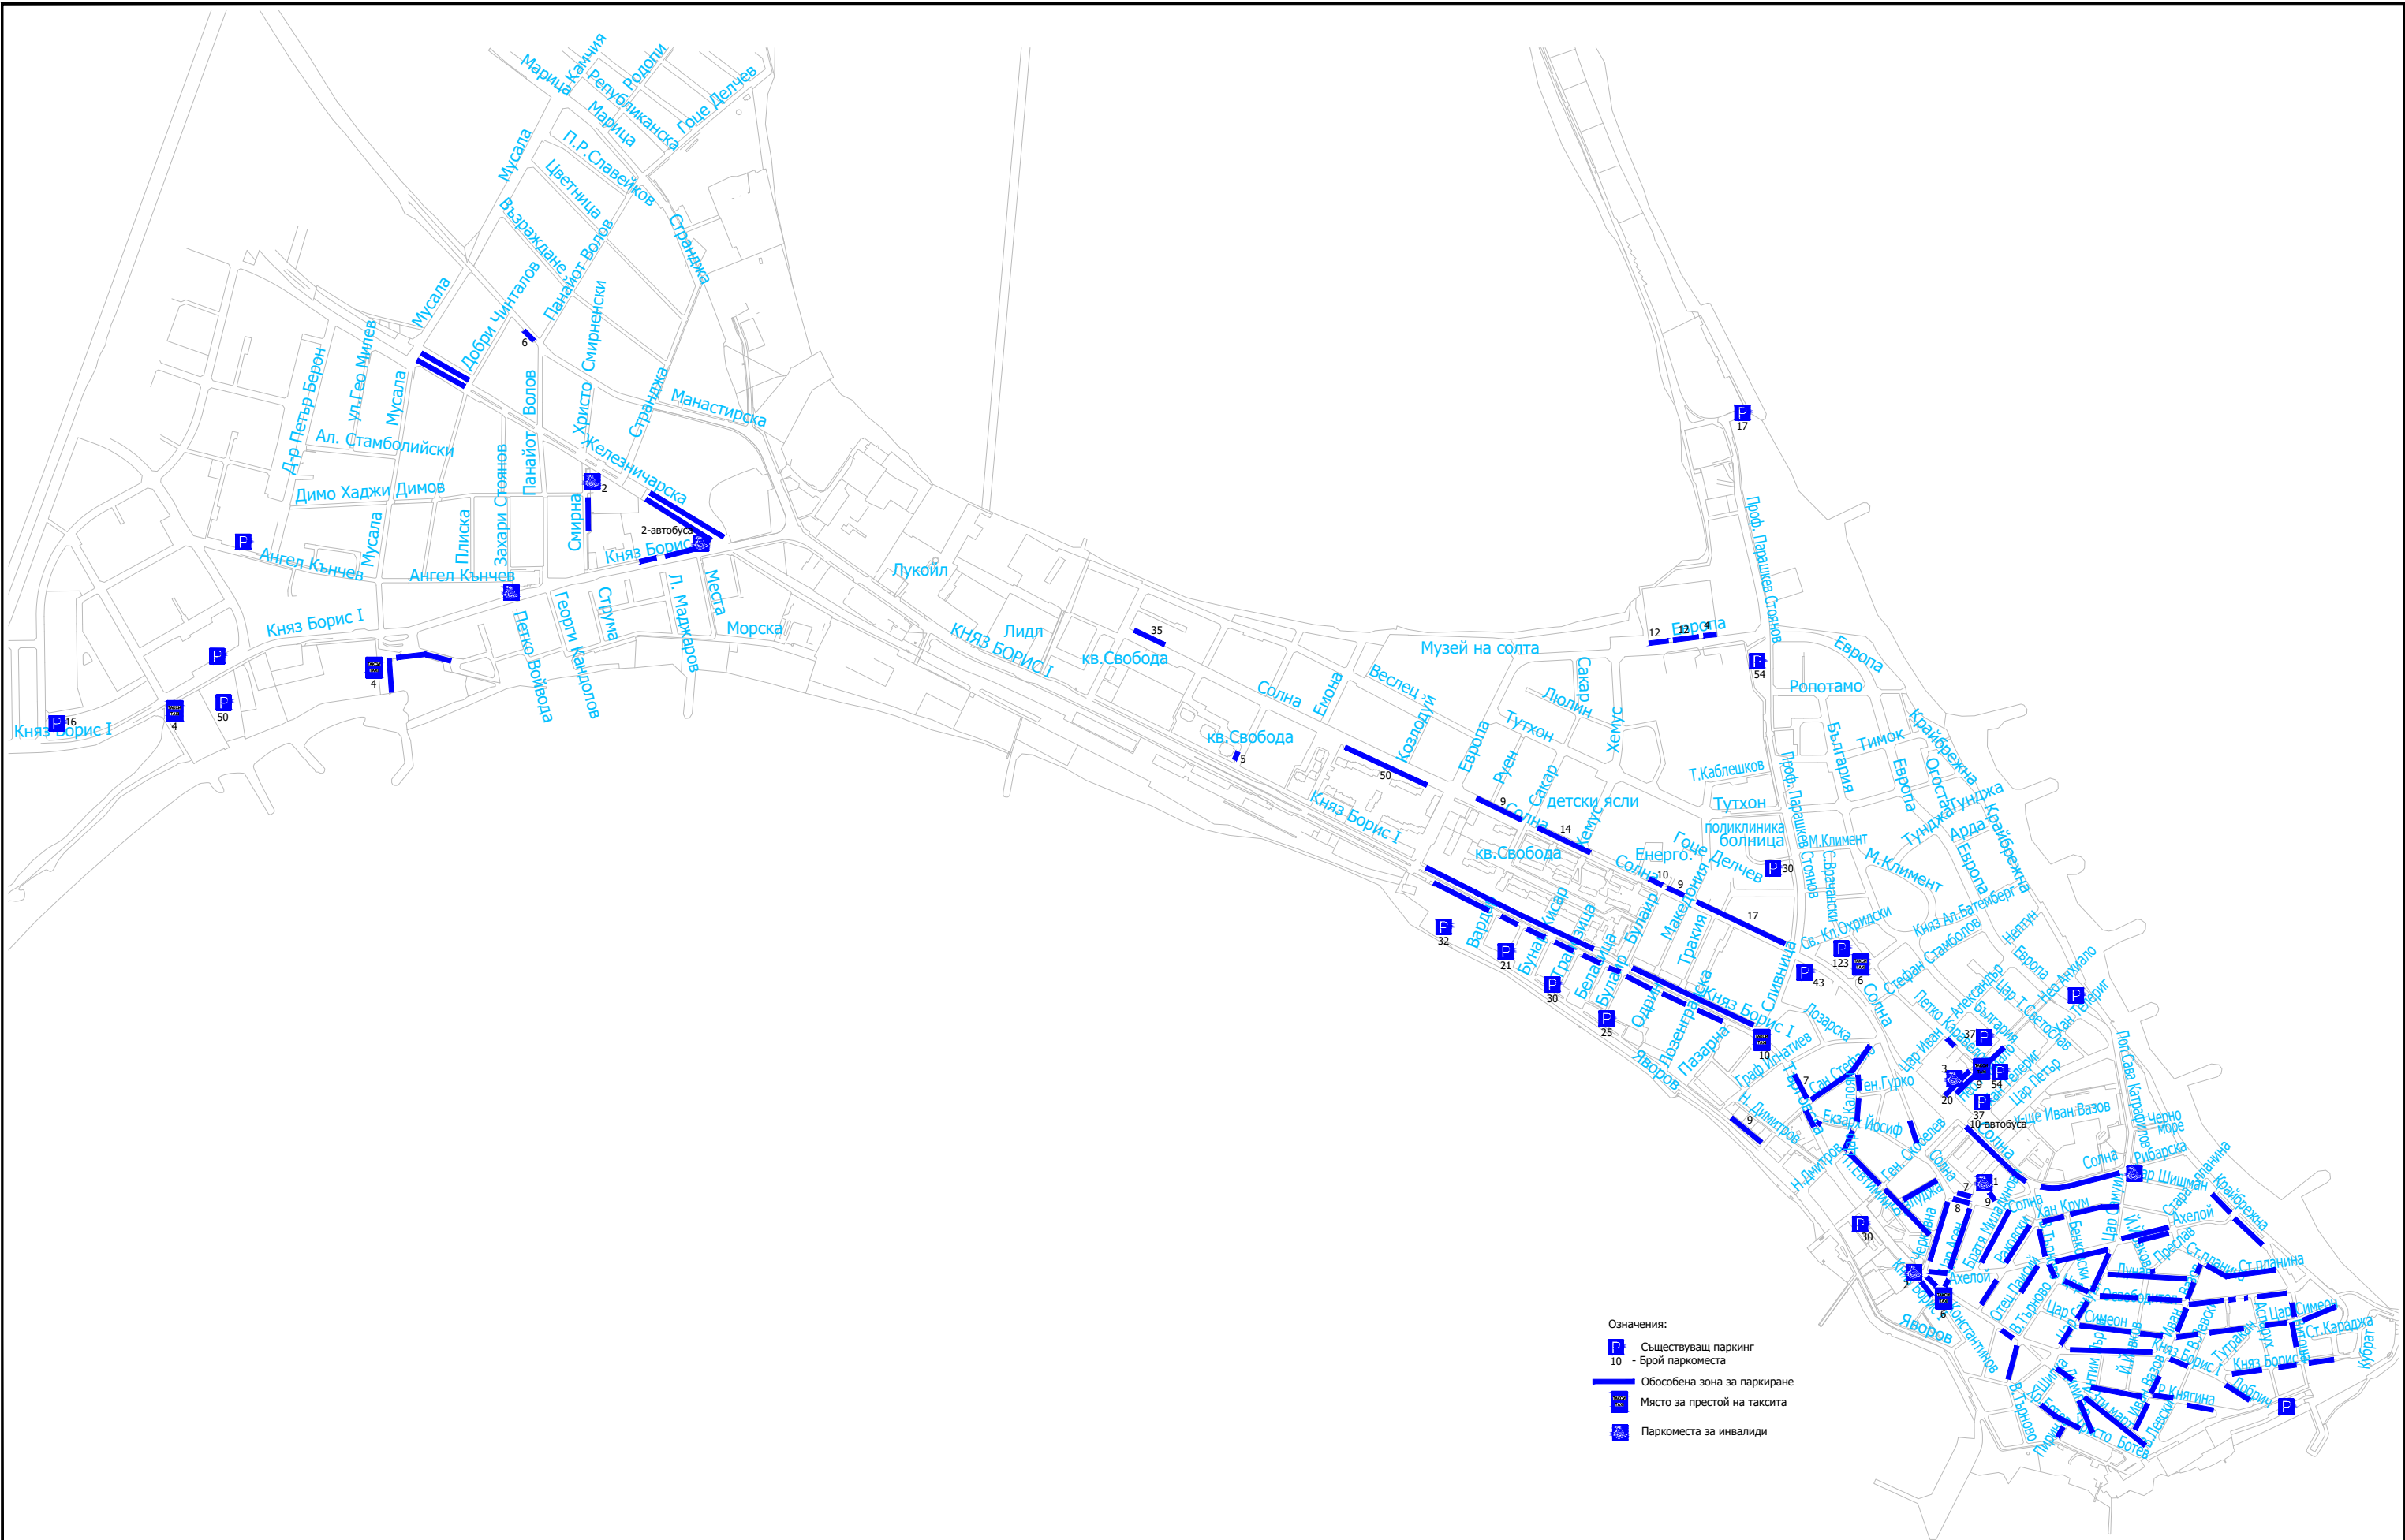

Проектанти: инж. Н. Петкова	Начертал: инж. Б. Желязков	Управител: инж. Св. Желязков	Възложител: ОБЩИНА ПОМОРИЕ	Изпълнител: БУЛТРАФИК ЕООД тел: 0894723910	Обект Генерален план за организация на движението на гр. Поморие	Дата 07.2020
					Чертеж Паркиране	Чертеж No 10